


PRZEKROJE KONSTRUKCYJNE

KM 1+156,00 - KM 1+437,00


skala 1:50

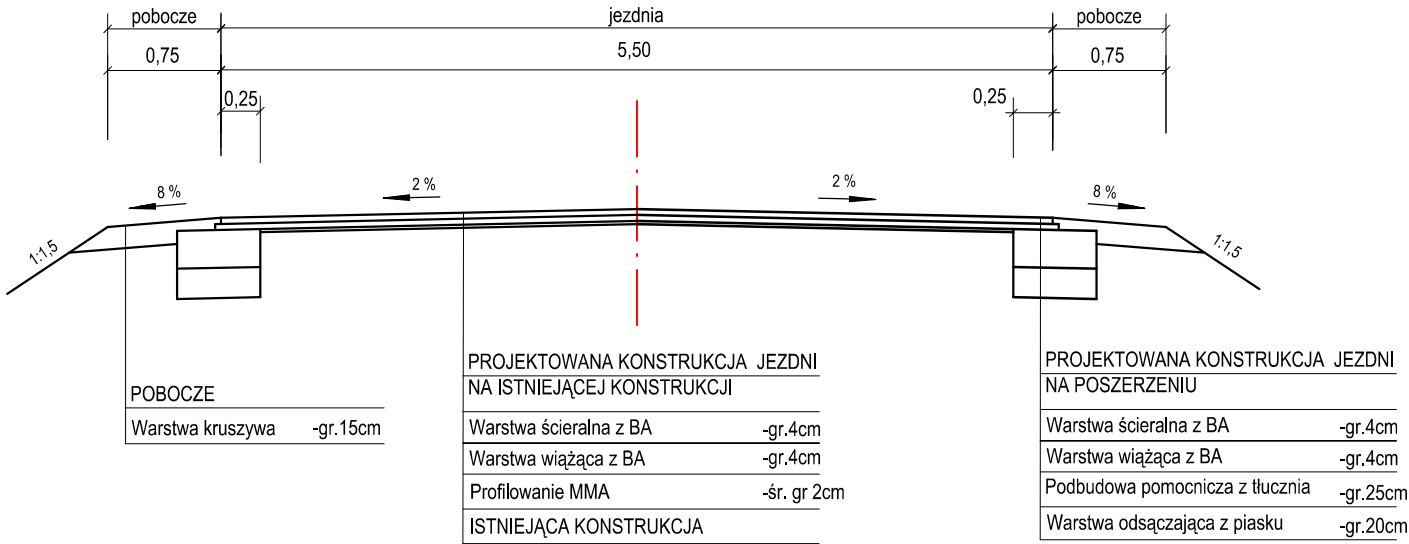

PRZEKROJE KONSTRUKCYJNE

KM 1+452,00 - KM 2+102,00


skala 1:50

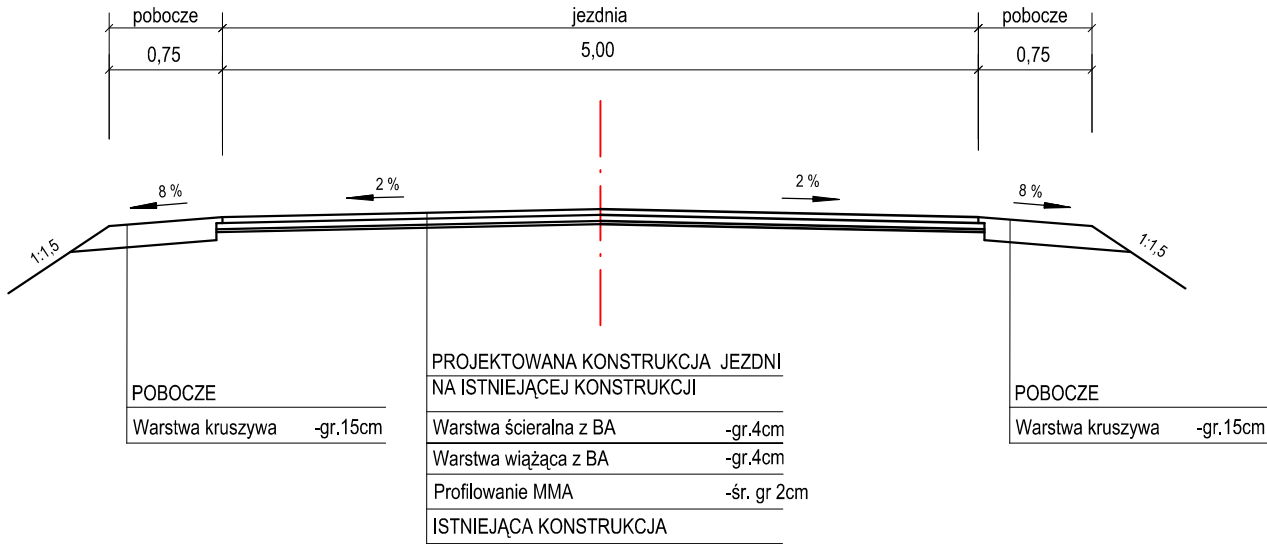

PRZEKROJE KONSTRUKCYJNE

KM 1+437,00 - KM 1+452,00

skala 1:50

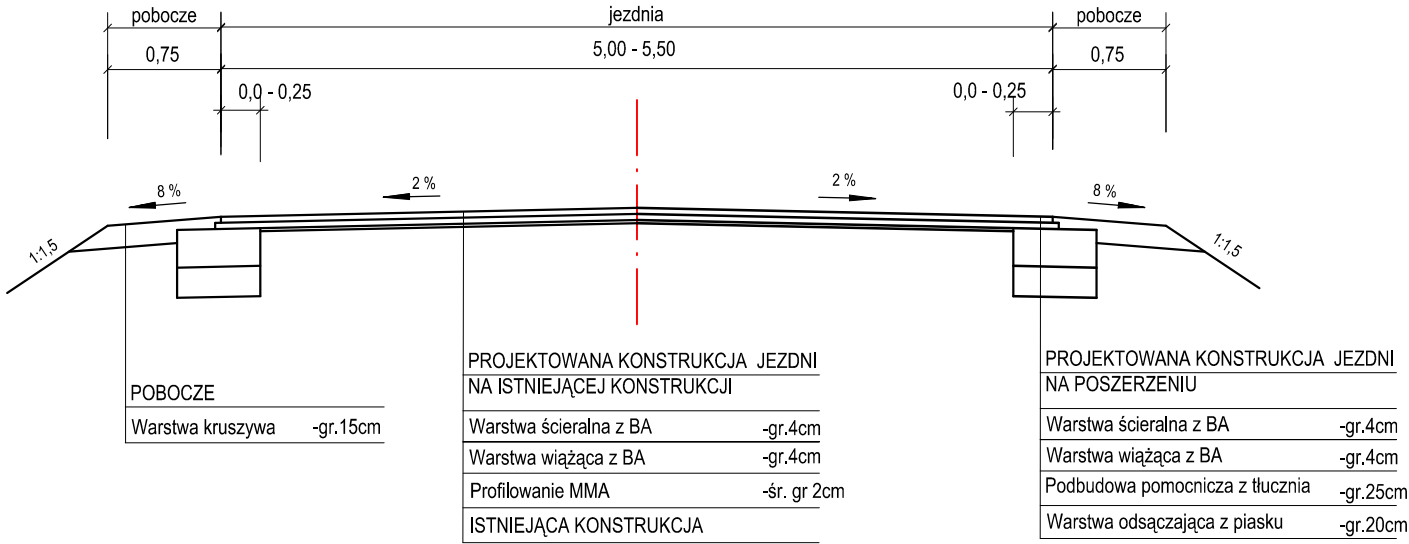

| | | | | |
|---|--|---|--------------|--|
| Inwestor: ZARZĄD DRÓG POWIATOWYCH W SANDOMIERZU | | Nazwa opracowania: PRZEBUDOWA DROGI POWIATOWEJ NR 754T SŁUPCZA - SZCZYTNIKI - BOŻYDAR - DWIKOZY W M. SZCZYTNIKI OD KM 1+156 DO KM 2+102 | | |
| Projektował: WOJCIECH BASTA | Tytuł rysunku: PRZEKRÓJ KONSTRUKCYJNY | Skala: 1:50 | Arkusz nr: 3 | |